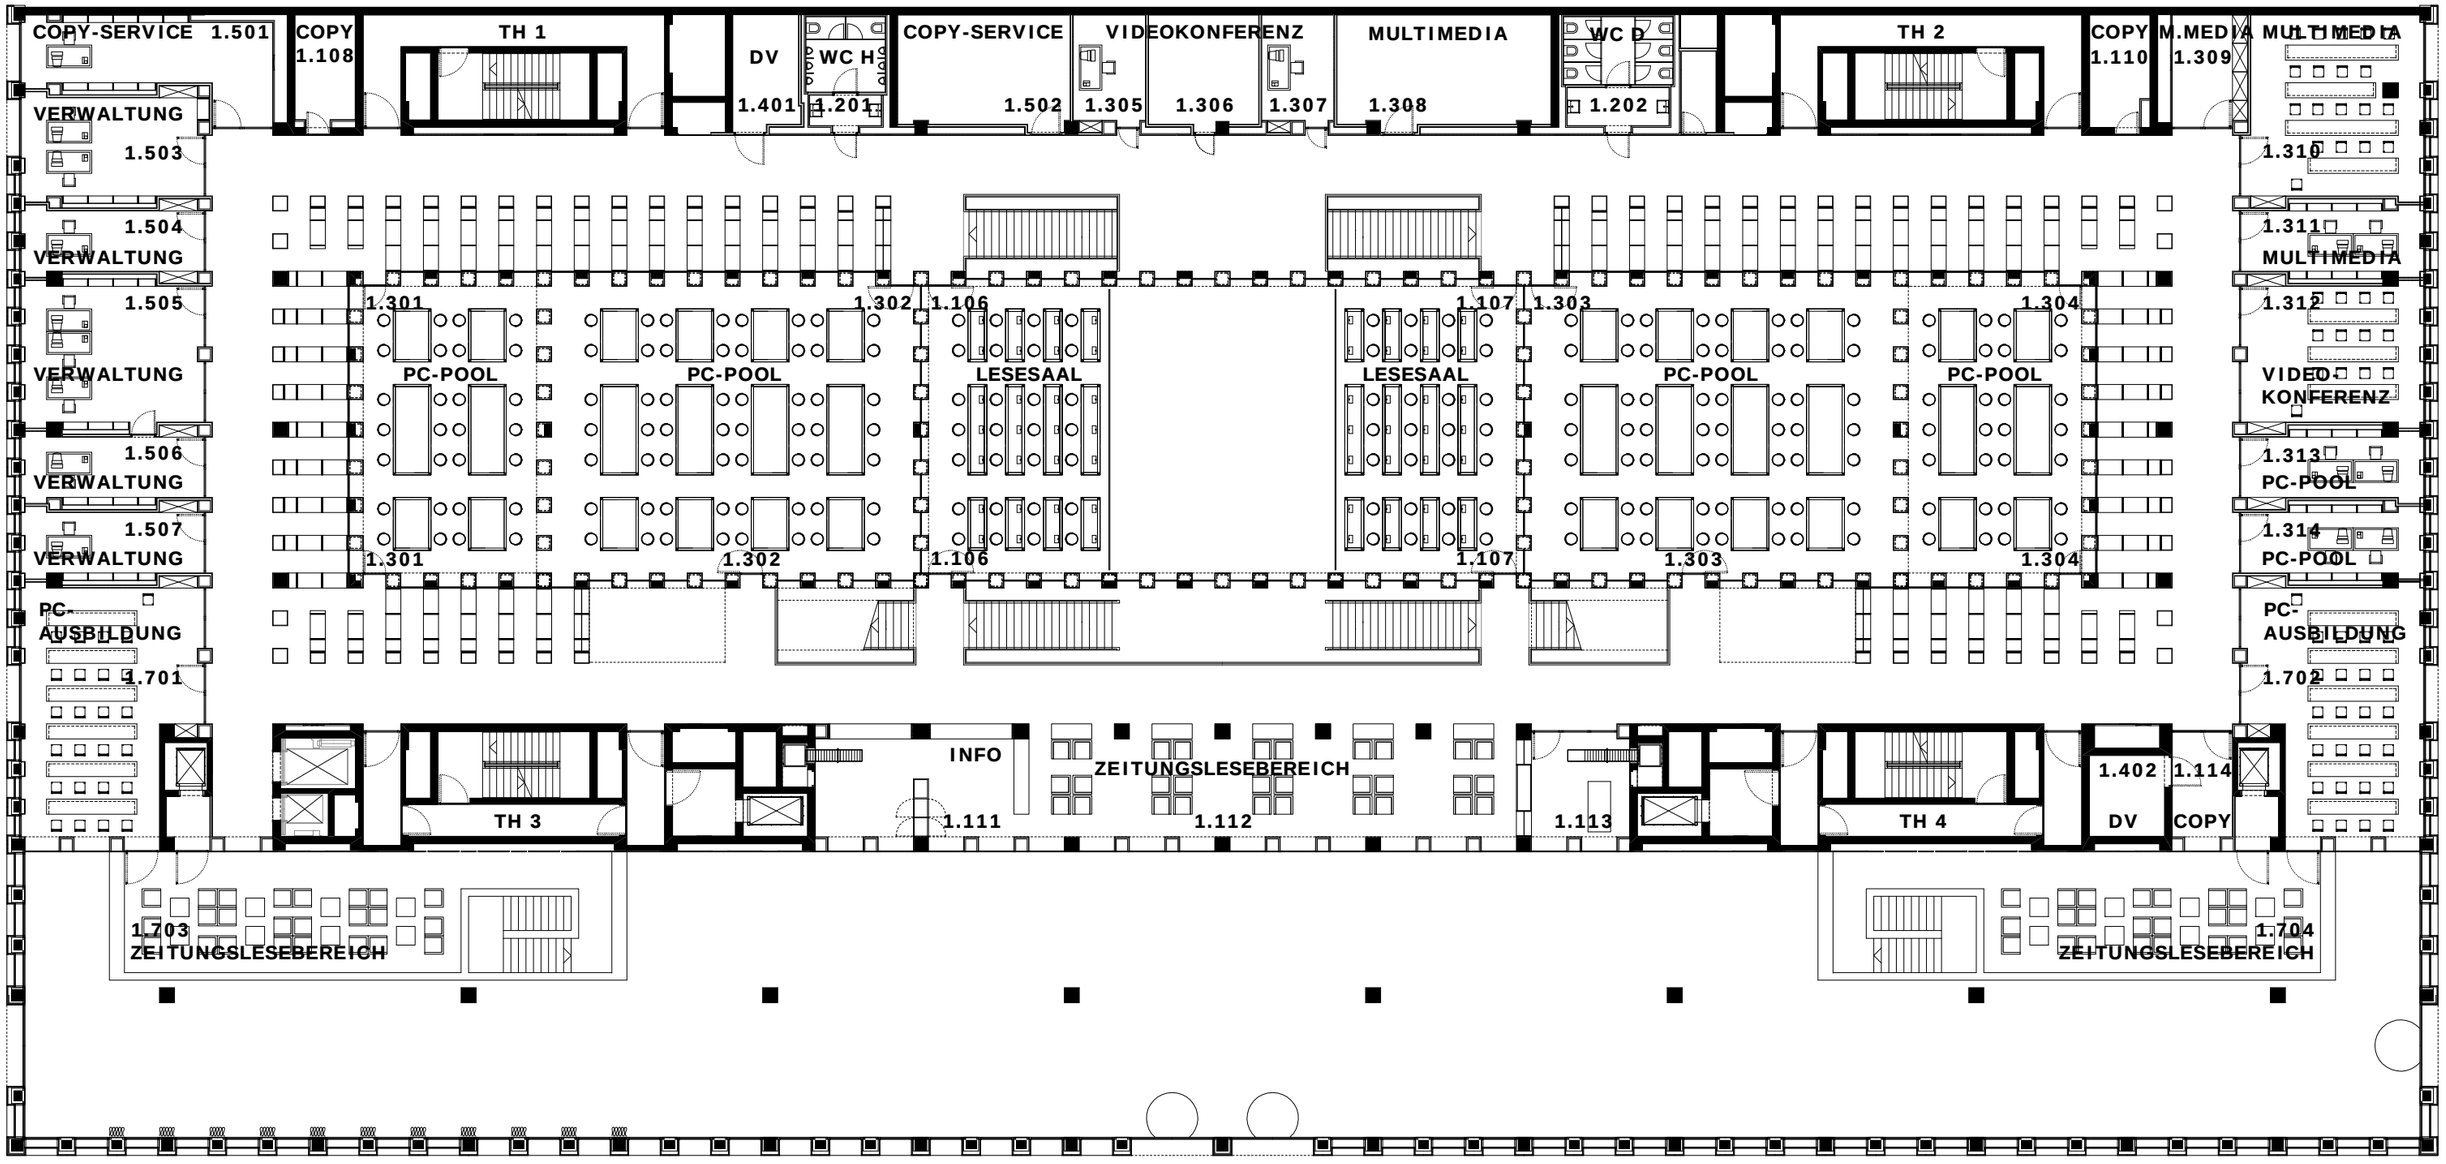

Max Dudler

1. Obergeschoss